


Las superficies definitivas serán las que resulten de la ejecución de la obra. La información del presente plano es orientativa, habiendo sido elaborado a partir del proyecto básico del edificio, y está sujeto a modificaciones del proyecto de ejecución y de su construcción. Todo el mobiliario, incluido el de cocinas, es meramente decorativo.

PLANO DE SITUACIÓN

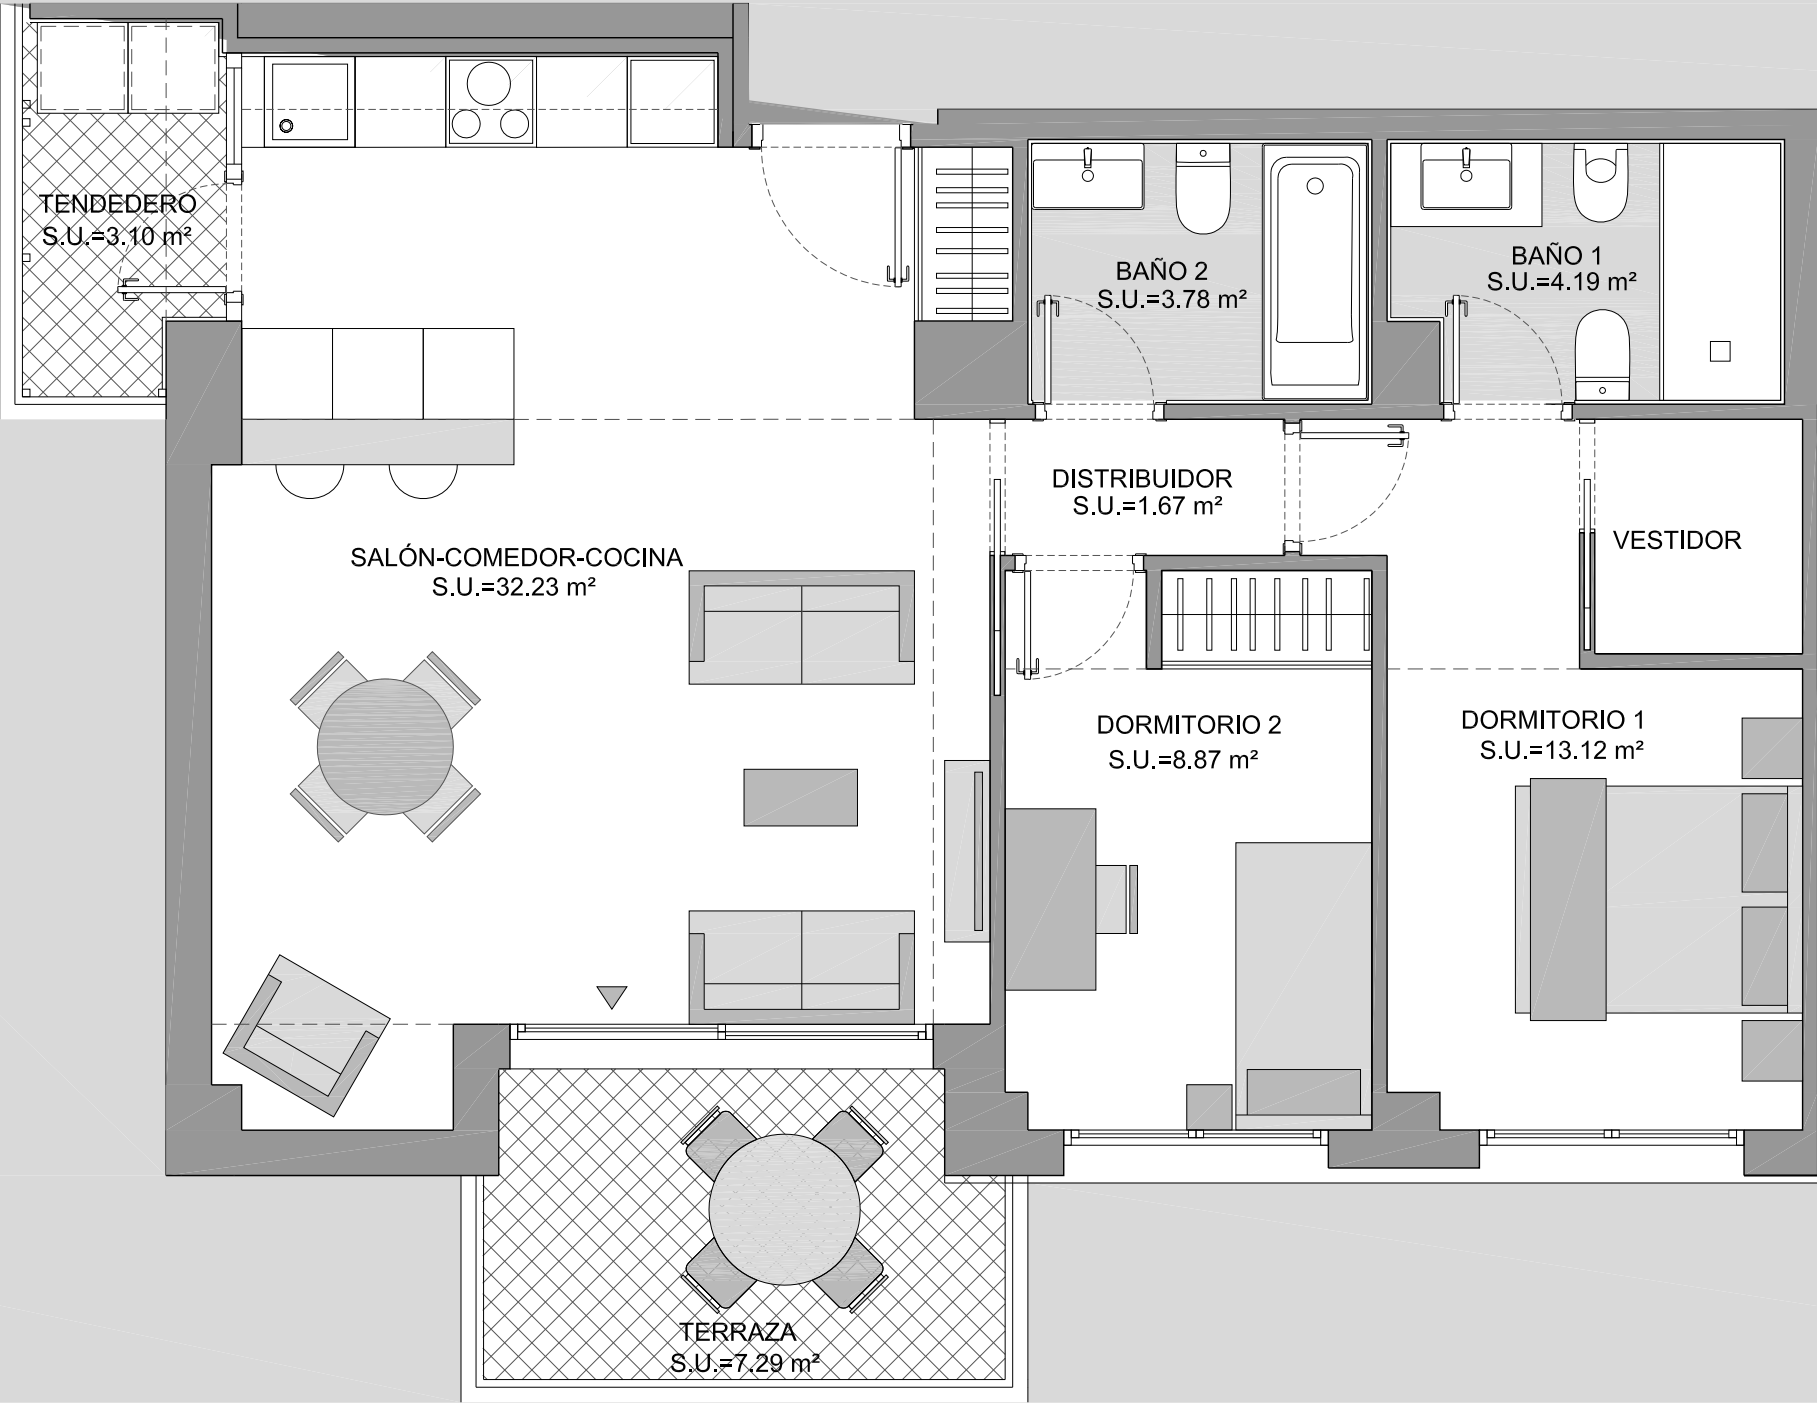

PLANO DE LOCALIZACIÓN


Escaleras A y B. Planta 2



MONASTERIO DE SILOS 32
MONTECARMELO

AVENIDA MONASTERIO DE SILOS

C/ MONASTERIO DEL PAULAR

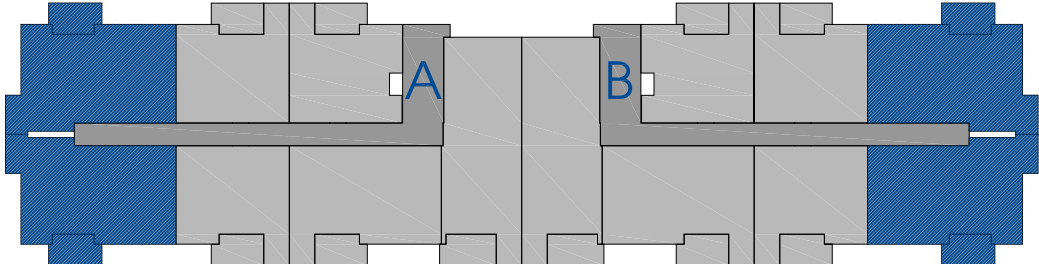

VIVIENDA
VT4-2D-P2

SUPERFICIES VIVIENDA

SUPERFICIE ÚTIL	S. ÚTIL INTERIOR	66.95 m ²
	S. ÚTIL TERRAZA	7.29 m ²
SUPERFICIE CONSTRUIDA NETA		78.91 m ²
SUPERFICIE CONSTRUIDA		91.37 m ²
(incluye parte proporcional de zonas comunes)		

