

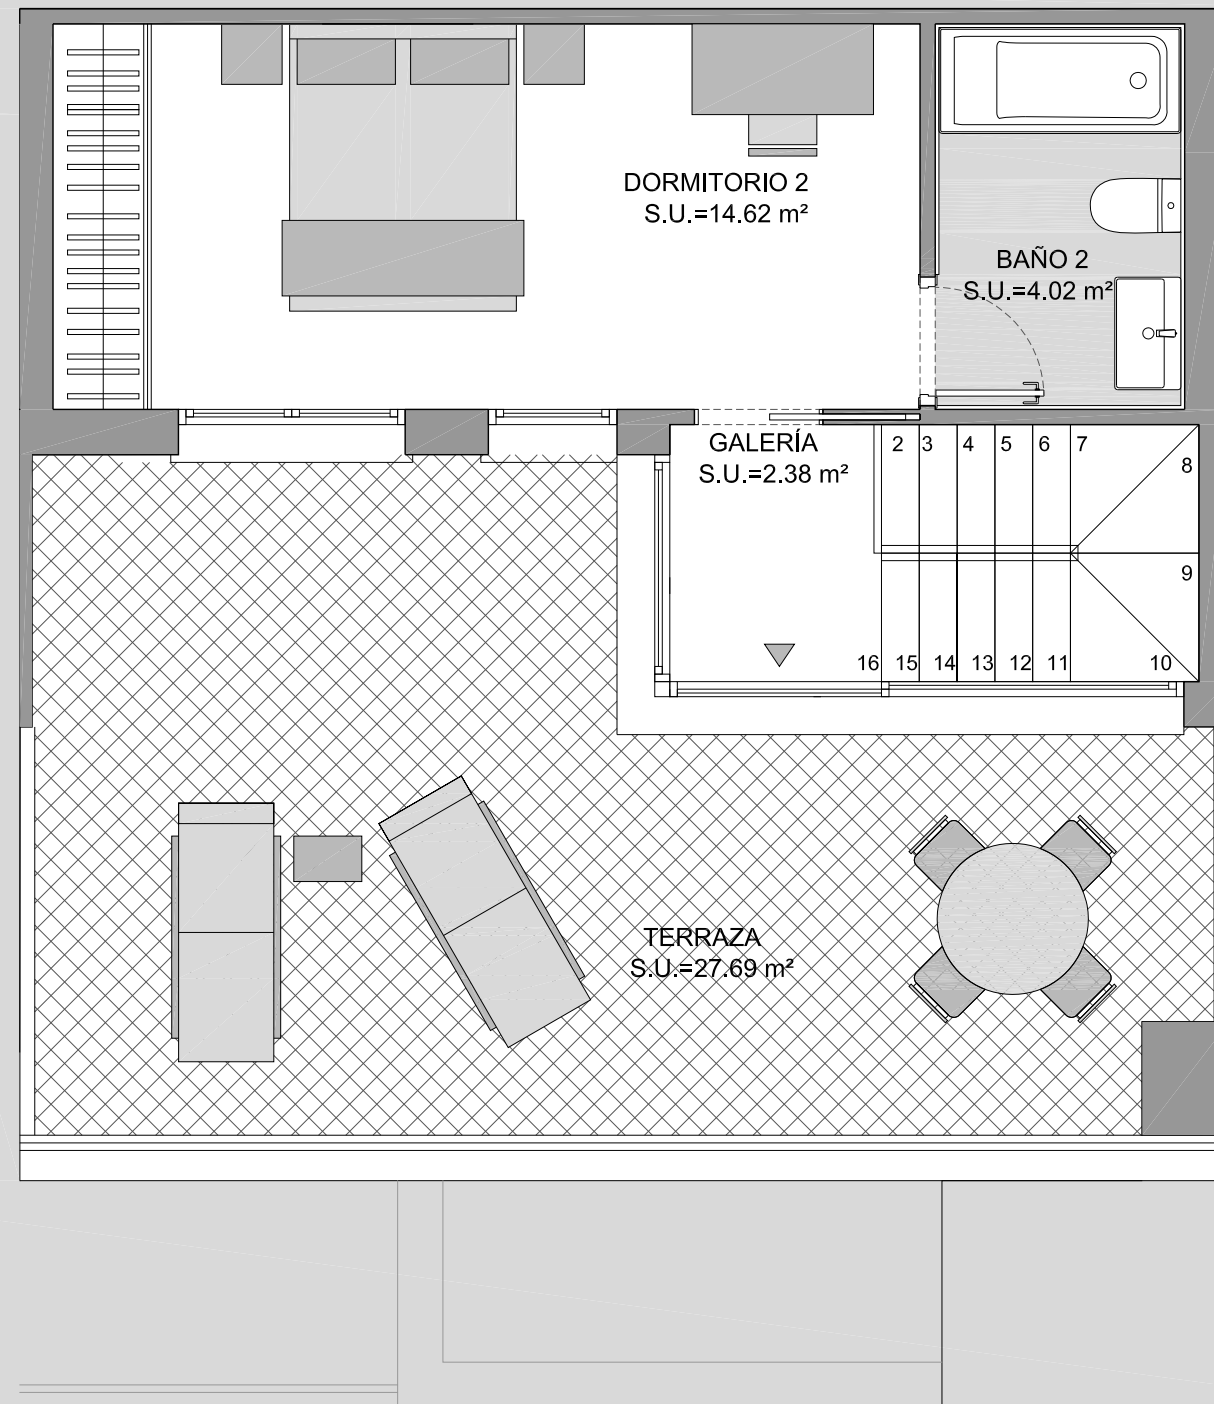
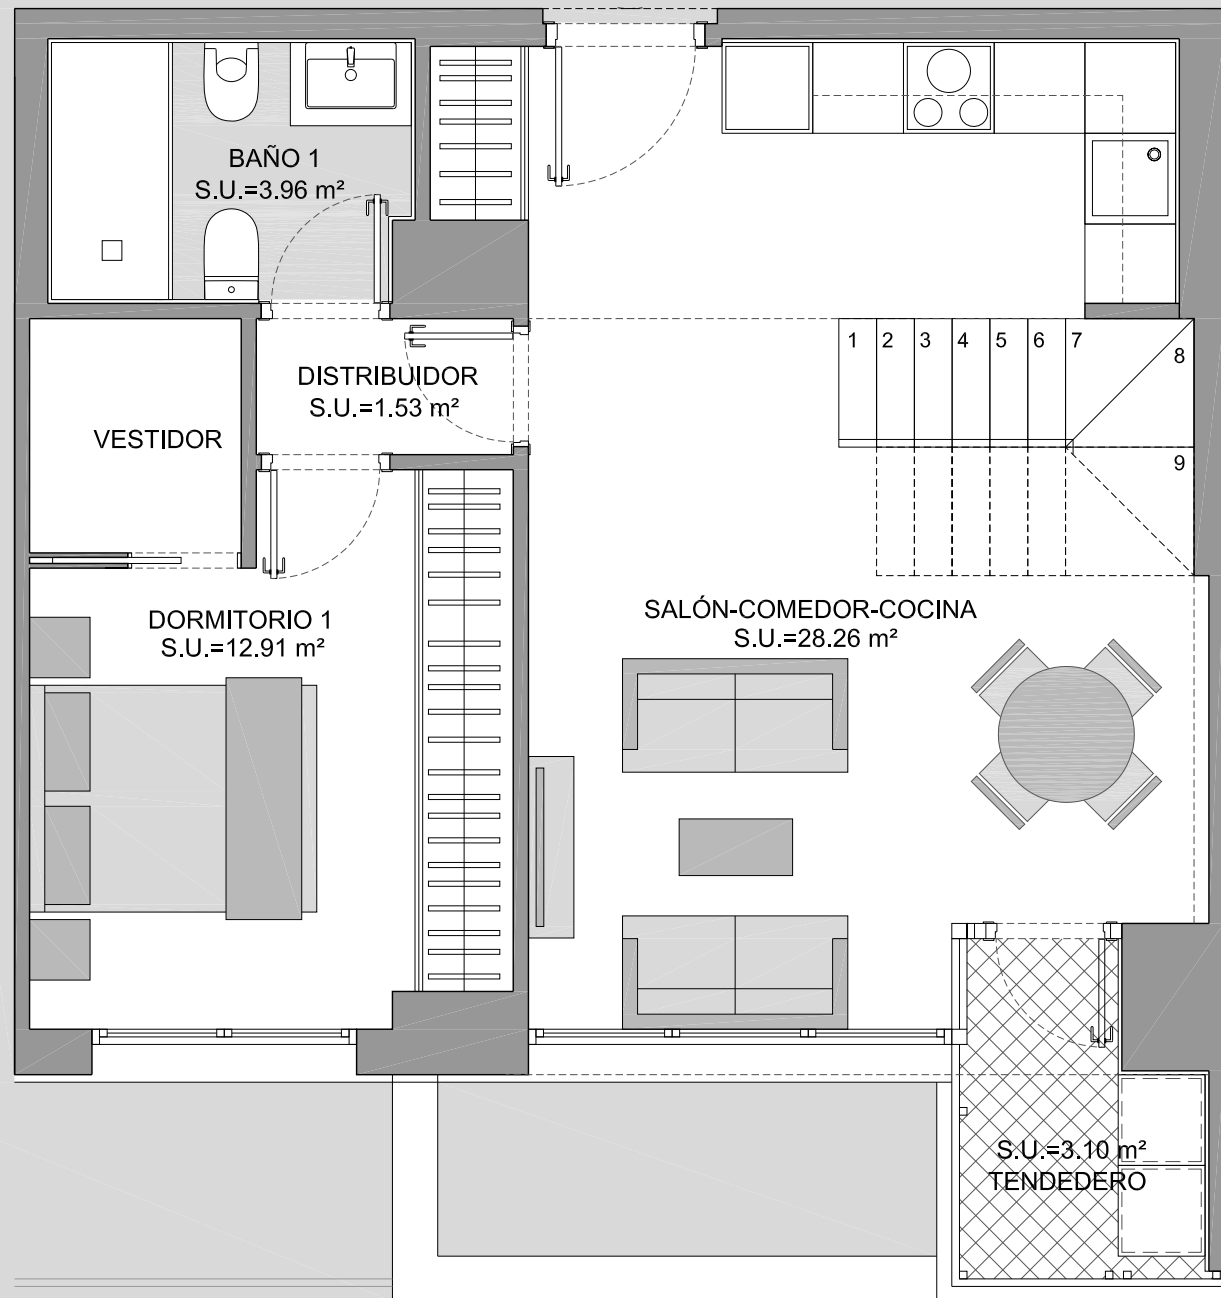


Las superficies definitivas serán las que resulten de la ejecución de la obra. La información del presente plano es orientativa, habiendo sido elaborado a partir del proyecto básico del edificio, y está sujeto a modificaciones del proyecto de ejecución y de su construcción. Todo el mobiliario, incluido el de cocinas, es meramente decorativo.

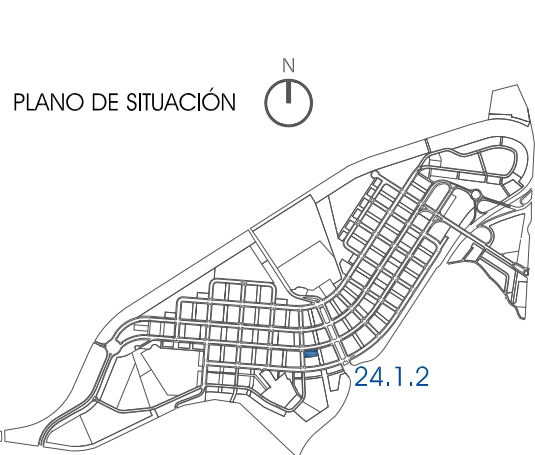


PLANO DE LOCALIZACIÓN
Escaleras A y B, Planta cuarta

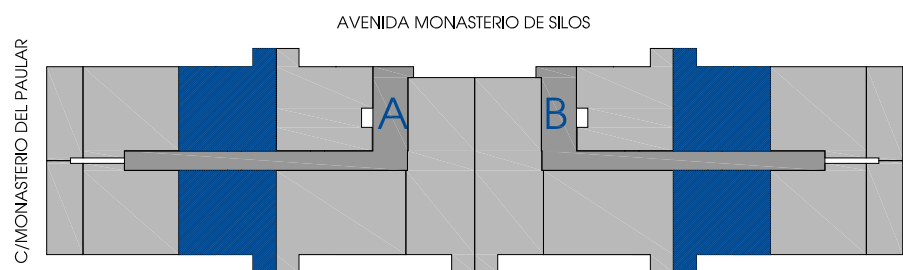

MONASTERIO DE SILOS 32 MONTECARMELO

PLANO DE LOCALIZACIÓN
Escaleras A y B, Planta Ático

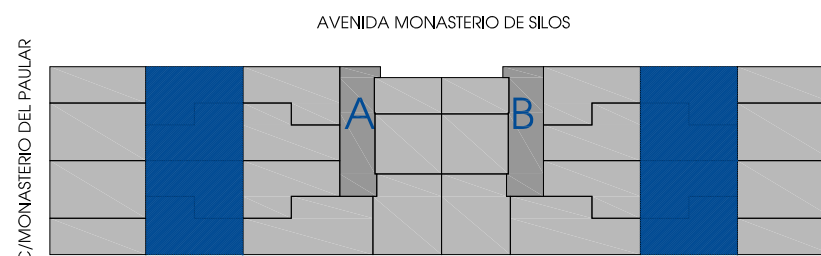

VIVIENDA VT7-2D-DPX

SUPERFICIES		VIVIENDA
SUPERFICIE ÚTIL	S. ÚTIL INTERIOR	70.75 m²
	S. ÚTIL TERRAZA	27.69 m²
SUPERFICIE CONSTRUIDA NETA		84.70 m²
SUPERFICIE CONSTRUIDA (incluye parte proporcional de zonas comunes)		98.08 m²

